




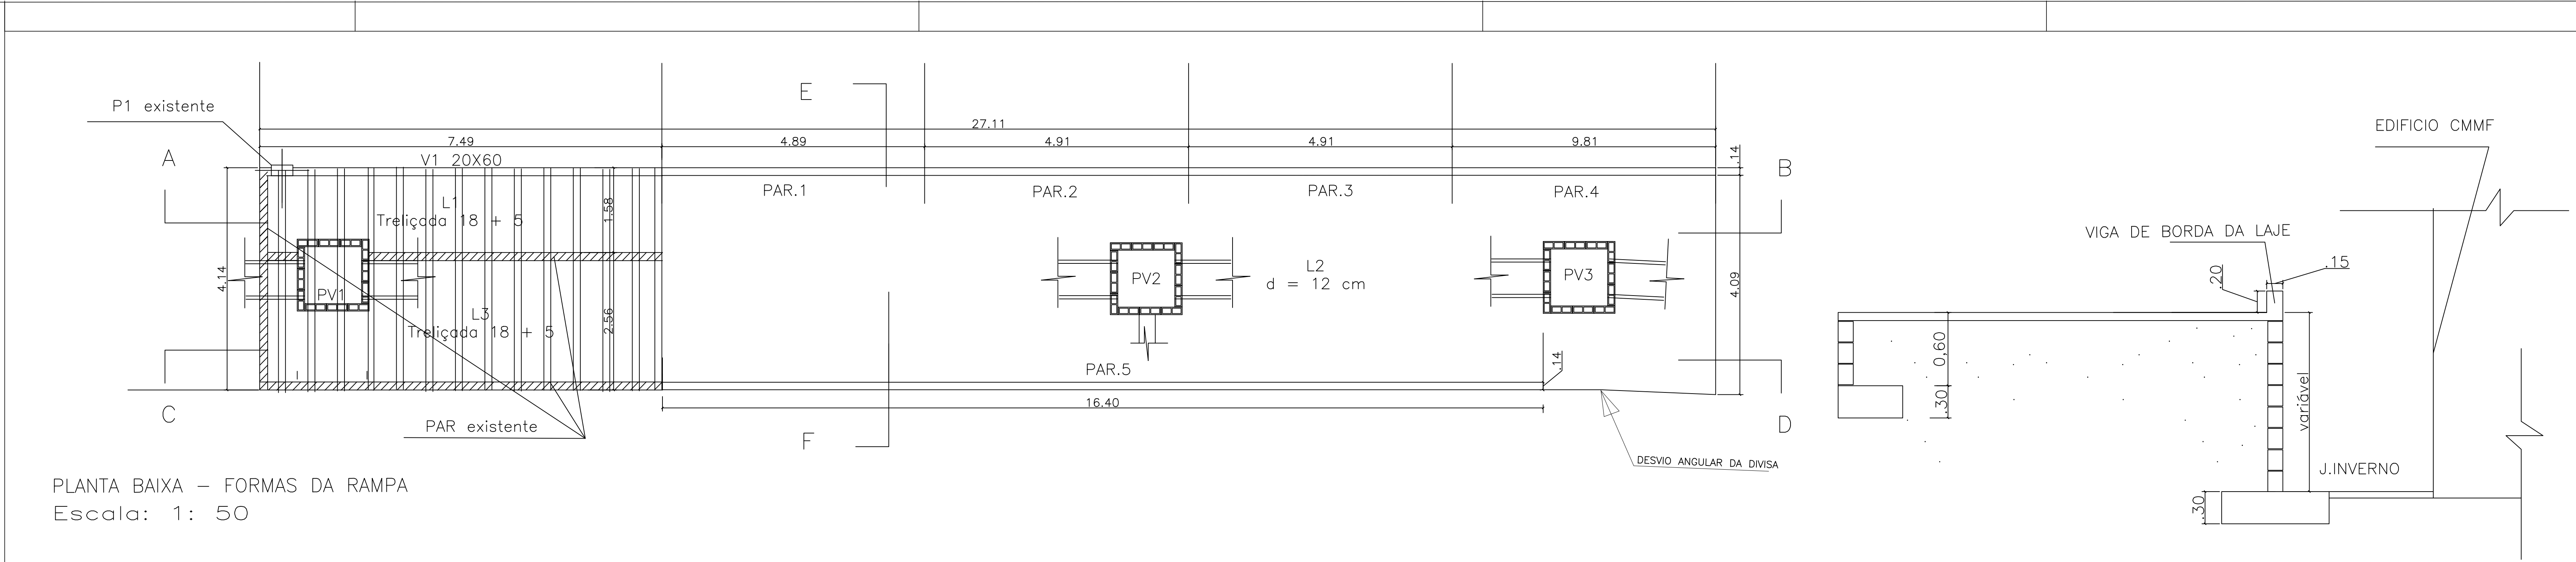


PLANTA BAIXA – FORMAS DA RAMPA
Escala: 1: 50

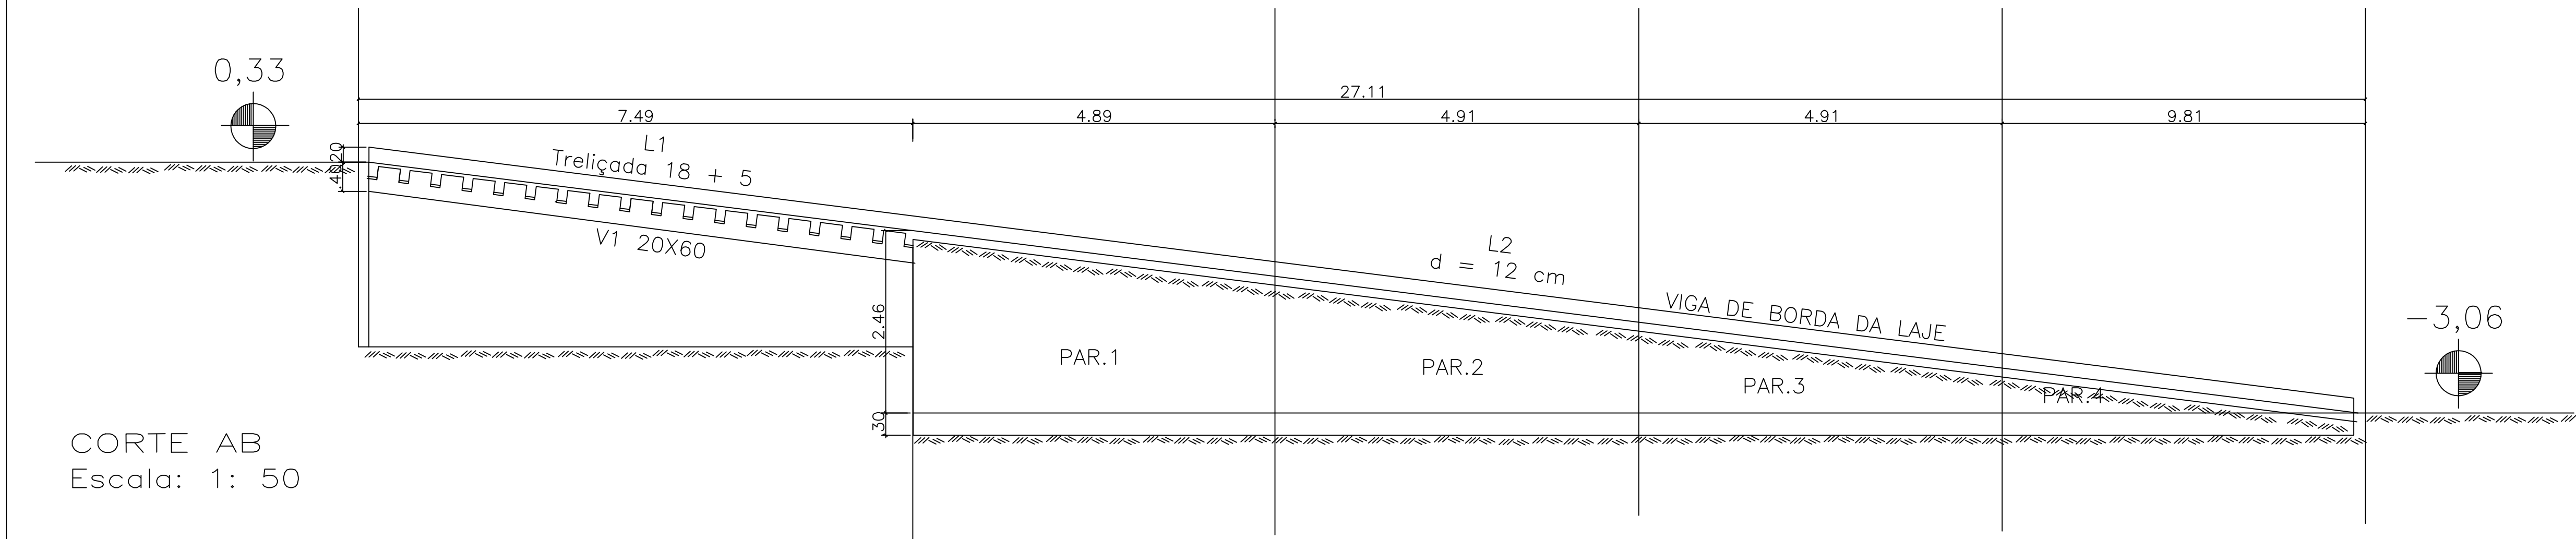


CORTE AB
Escala: 1: 50

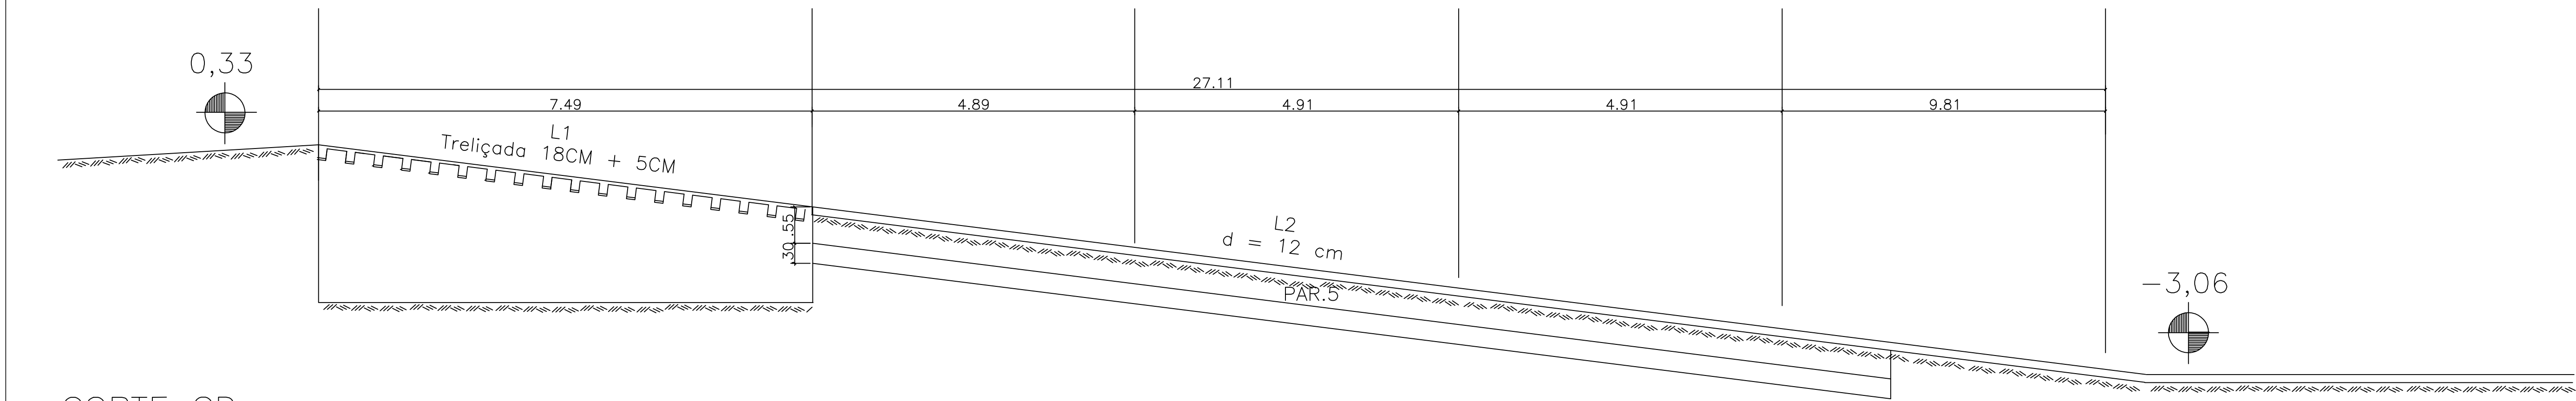

CORTE CD
Escala: 1: 50

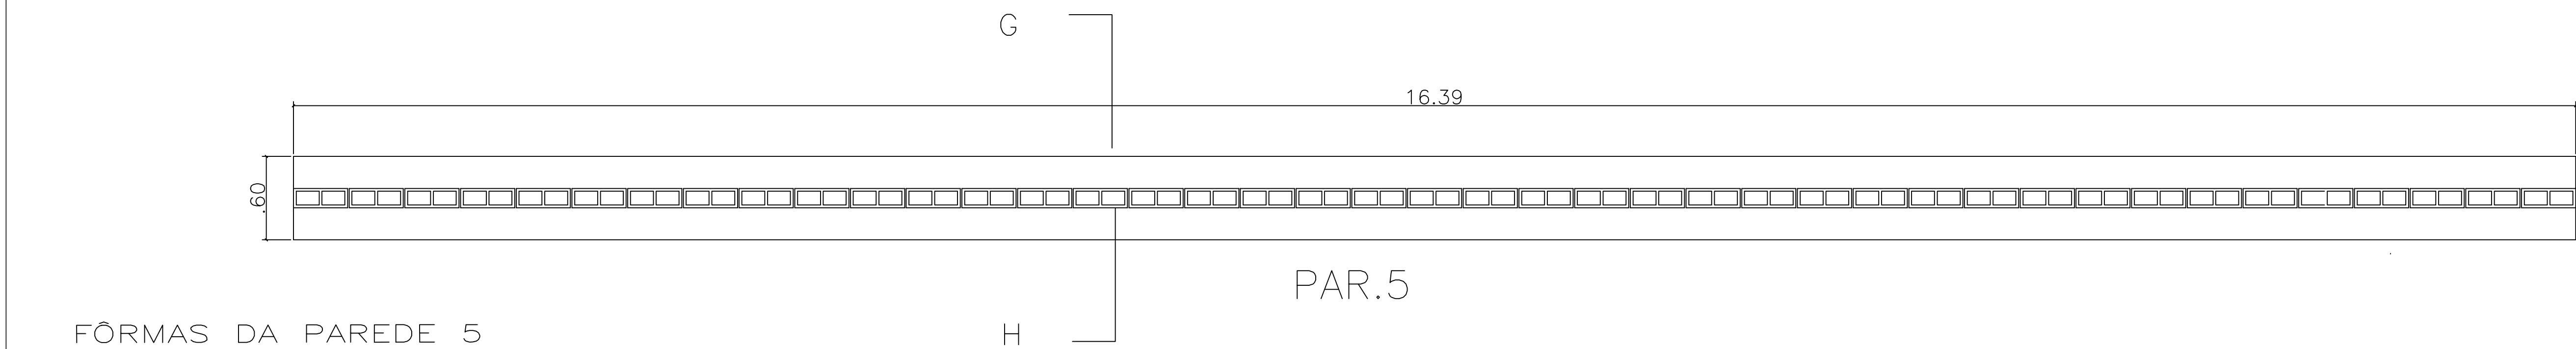


FÔRMAS DA PAREDE 5
Escala: 1: 25

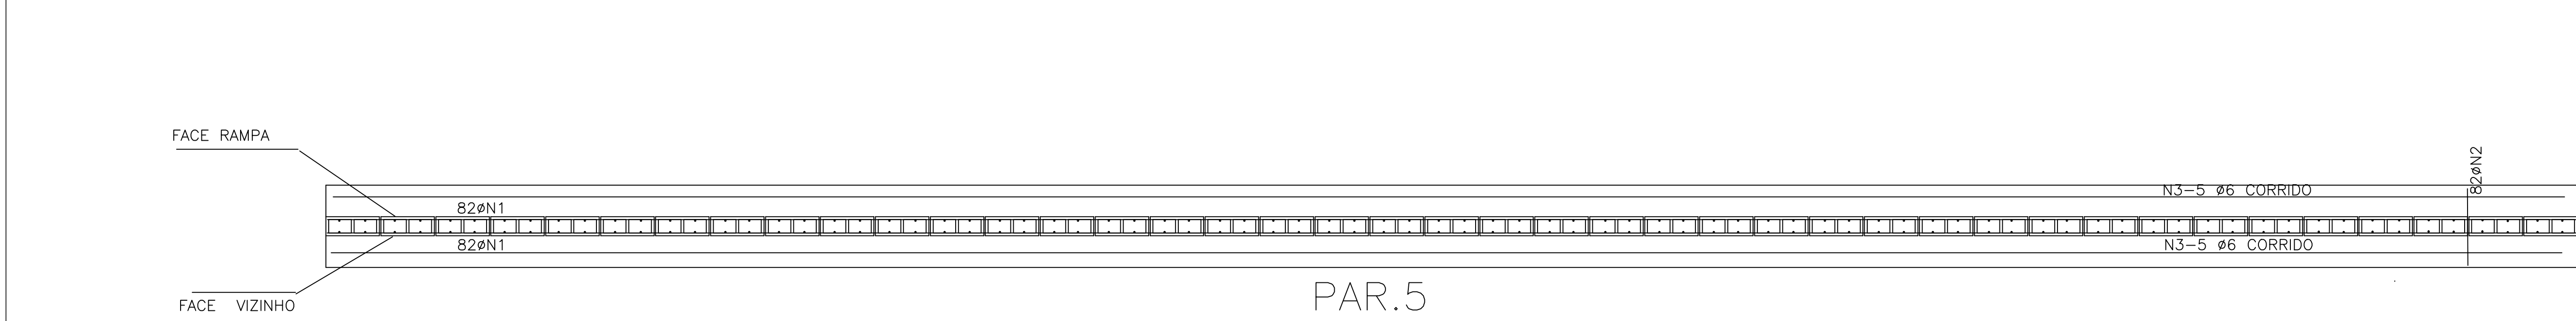

ARMAÇÃO DA PAREDE 5
Escala: 1: 25

CORTE EF – PAREDES DA RAMPA
Escala: 1: 25

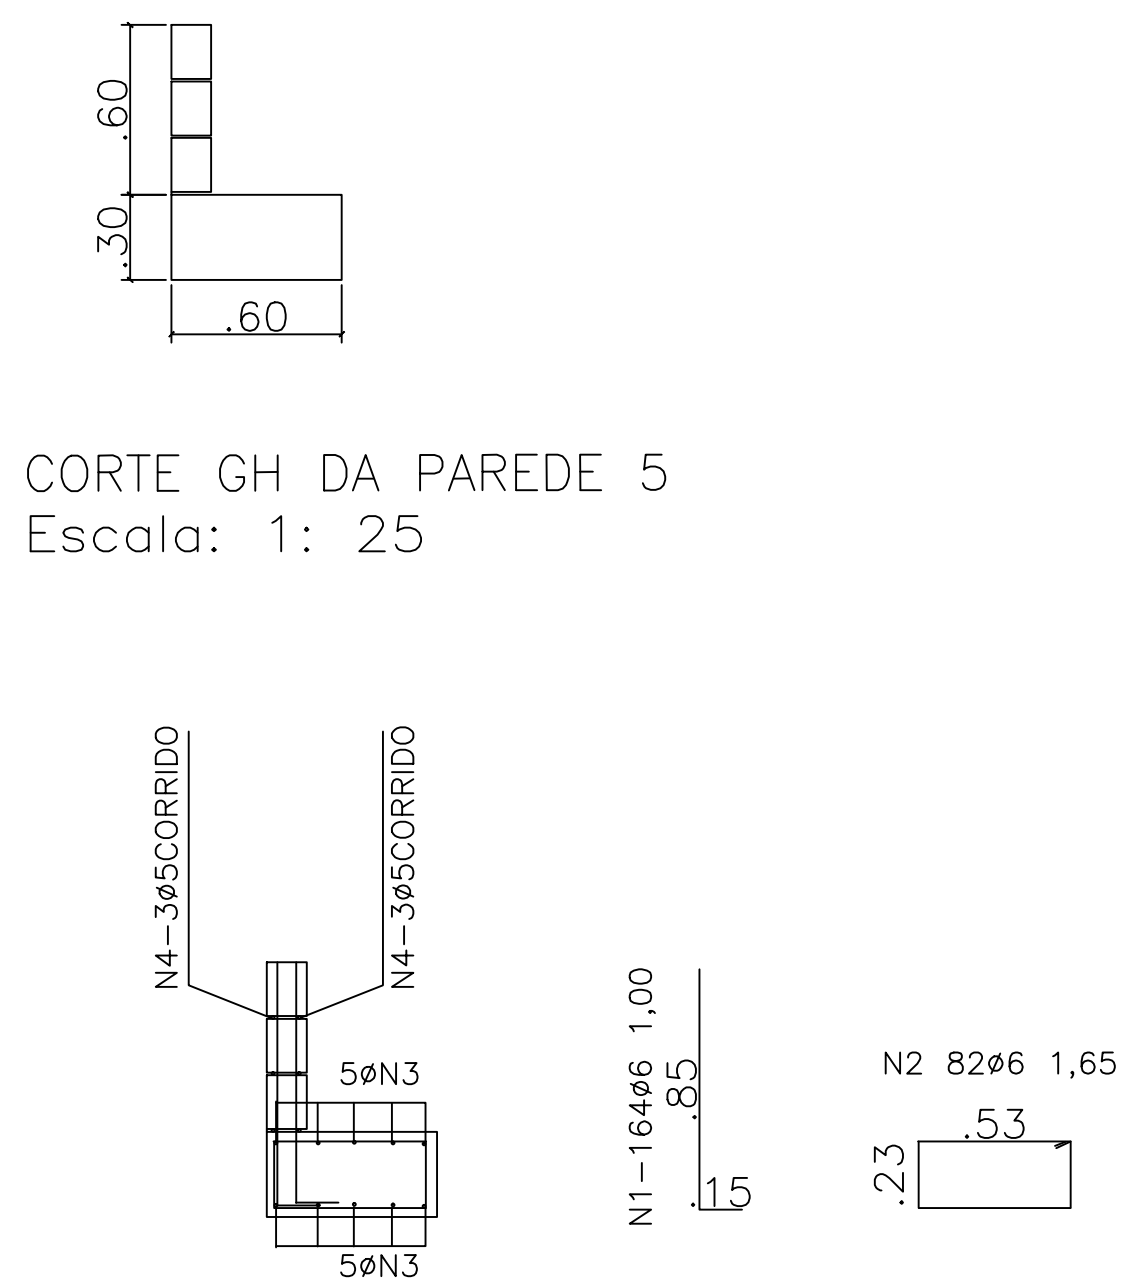

REVISÃO

REV.	DESCRIÇÃO	DATA	PDR	APR.
0	EMIÇÃO INICIAL	18/11/21	AFM	AFM

DOCUMENTOS DE REFERÊNCIA :

NOTAS :

N	Q	Ø	COMPRIMENTO		PESO	
1	164	6	UNITÁRIO	TOTAL	COMP.	TOTAL
2	82	6	1,00	164,00	5	97,44
3	10	6	1,65	16,50	6	461,70
4	6	5	16,24	162,40	6	461,70
			16,24	97,44		
PESO TOTAL : 130 KG						

CÂMARA MUNICIPAL DE
MUNIZ FREIRE

Rua João Ivo Aguiar - 202 - Centro - MF - ES - CEP 29380-000

PROJETADO	DESENHADO	VERIFICADO	APROVADO	DATA	ESCALA
AFM	AFM	AFM	AFM	18/11/21	INDICADA

PROJETO DE
ESTRUTURA DA RAMPA

FORMAS DA RAMPA
CORTE AB,CD DA RAMPA
FORMA PAREDE 5
ARMAÇÃO PAREDE 5

DESENHO PREVISTO :
REV.

Nº. CLIENTE :
E11-21

FOLHA
01

DESENHOS AUTORAIS RESERVADOS

ANFERMAN - ANTONIO MANEDE

AUTOR DO PROJETO EST. :
DREA RJ 20.959 - D

VISTO ES

TEL (27) 98569 2704

E-MAIL
manede.nararato@gmail.com

ARQUIVO : autocad2014