



NO ENCONTRO DA LAJE COM ALINHAMENTO DO MURO FAZER JUNTA TOTAL DE 1 CM

NO ENCONTRO DA LAJE TRELIÇADA COM A LAJE APOIADA SOBRE O SOLO FAZER JUNTA TOTAL DE 1 CM

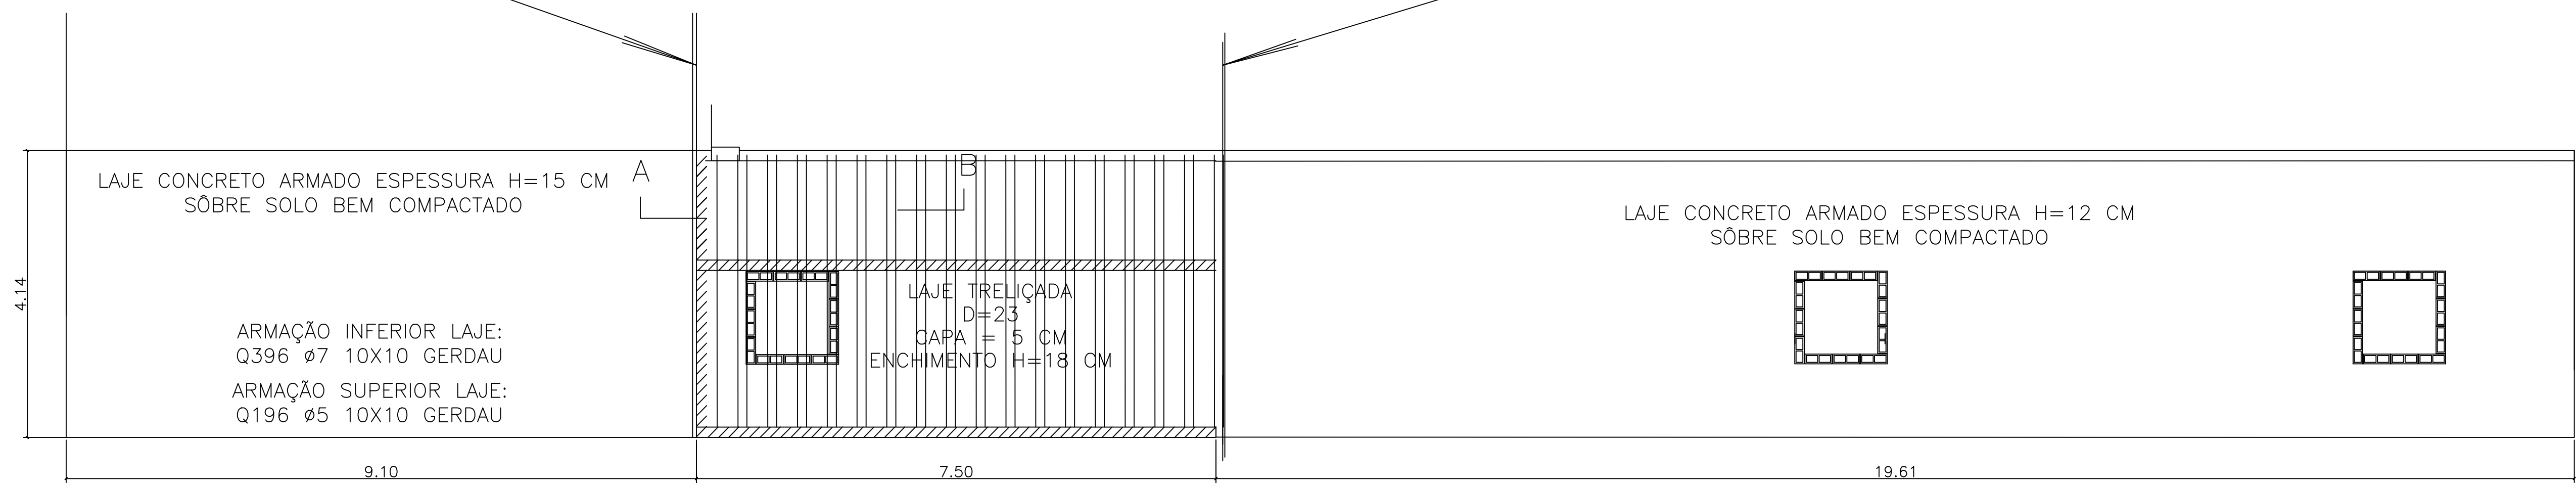


PLANTA BAIXA – FORMAS DA RAMPA E ACESSO FRONTAL
Escala: 1: 50

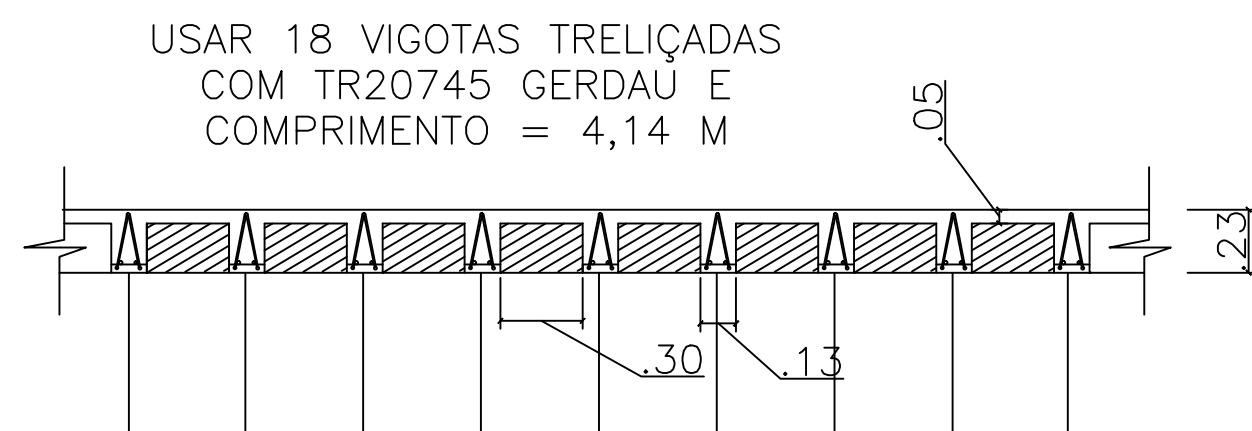


ADICIONAR 1 Ø 12,5 + 1 Ø10 POR VIGOTA NA BASE DA TRELIÇA

CORTE AB TRANSVERSAL LAJE TRELIÇADA
Escala: 1: 25

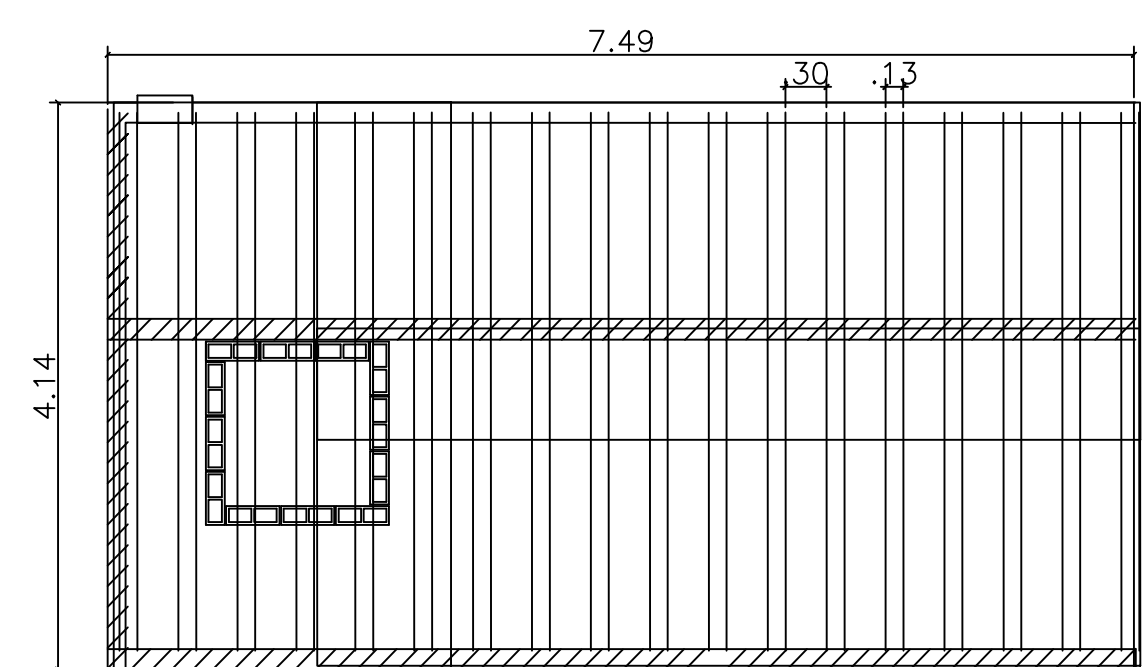


DISPOR 2 TELAS NO SENTIDO DO COMPRIMENTO DA LAJE E 1 NO SENTIDO TRANSVERSAL QUE SERÁ CORTADA NA MEDIDA DE 2,45 X 4,14


PLANTA BAIXA – ARMAÇÃO DA LAJE TRELIÇADA NA REGIÃO DA RAMPA
Escala: 1: 50

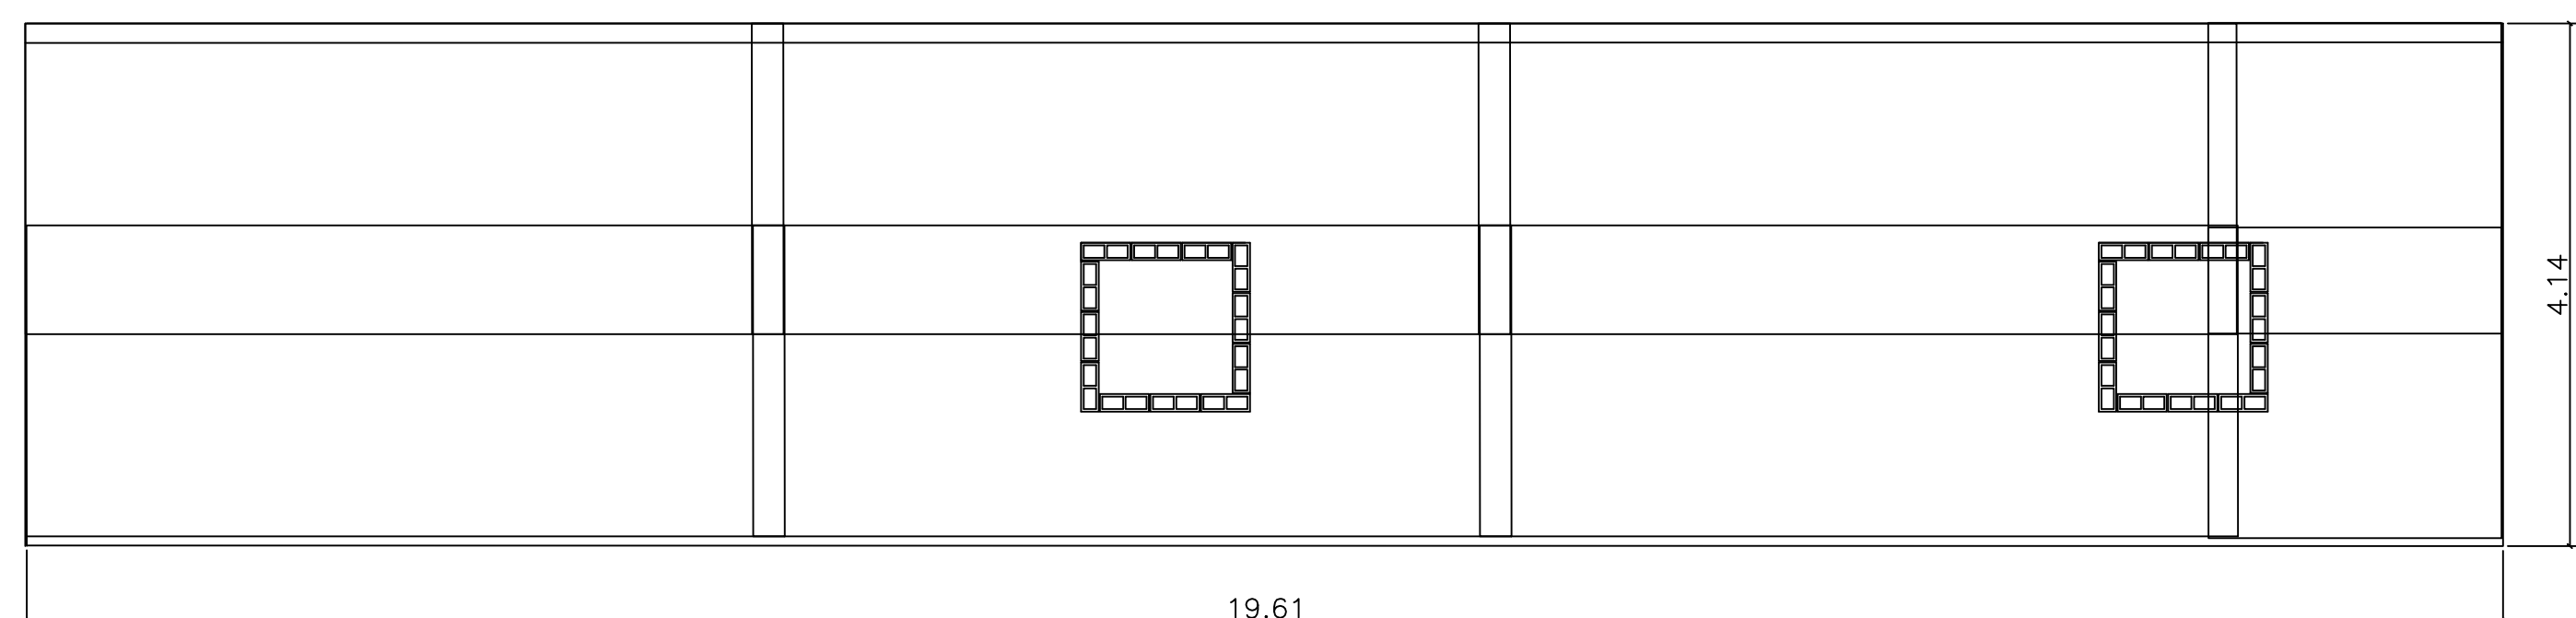

DISPOR 3 PARES DE TELAS SUPERPOSTAS NO SENTIDO DE DESCIDA DA RAMPA E COMPLETANDO 6 TELAS. A SÉTIMA E ÚLTIMA TELA SERÁ CORTADA PARA PREENCHER A LAJE AO FINAL DA RAMPA.

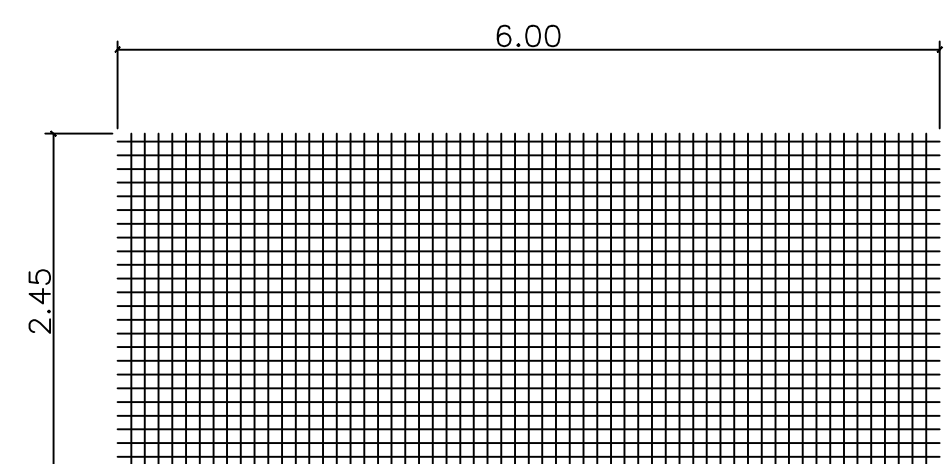


ARMAÇÃO INFERIOR DA LAJE
Q 283 Ø6 C. 10X10
65,86 kg/ud
7 UNIDADES

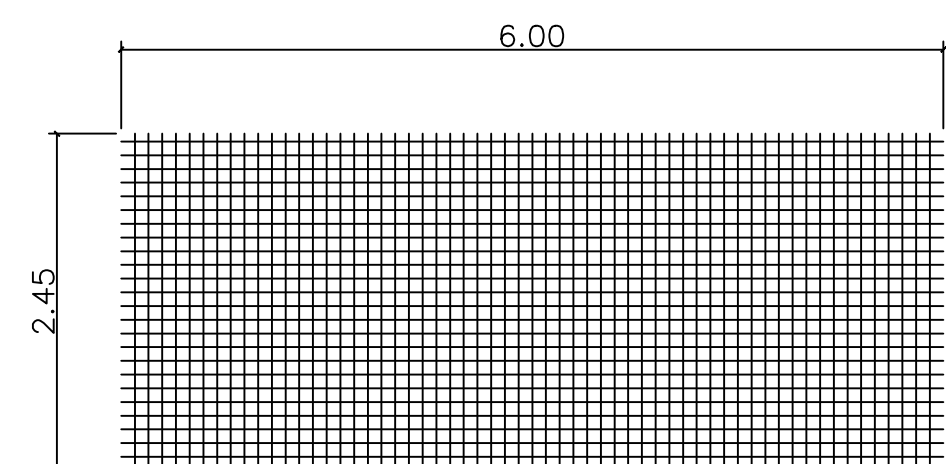


ARMAÇÃO SUPERIOR DA LAJE
TELA Q196 Ø5 C.10 X10
45,71 kg/ud
7 UNIDADES


PLANTA BAIXA – ARMAÇÃO DA LAJE DA RAMPA.
Escala: 1: 50

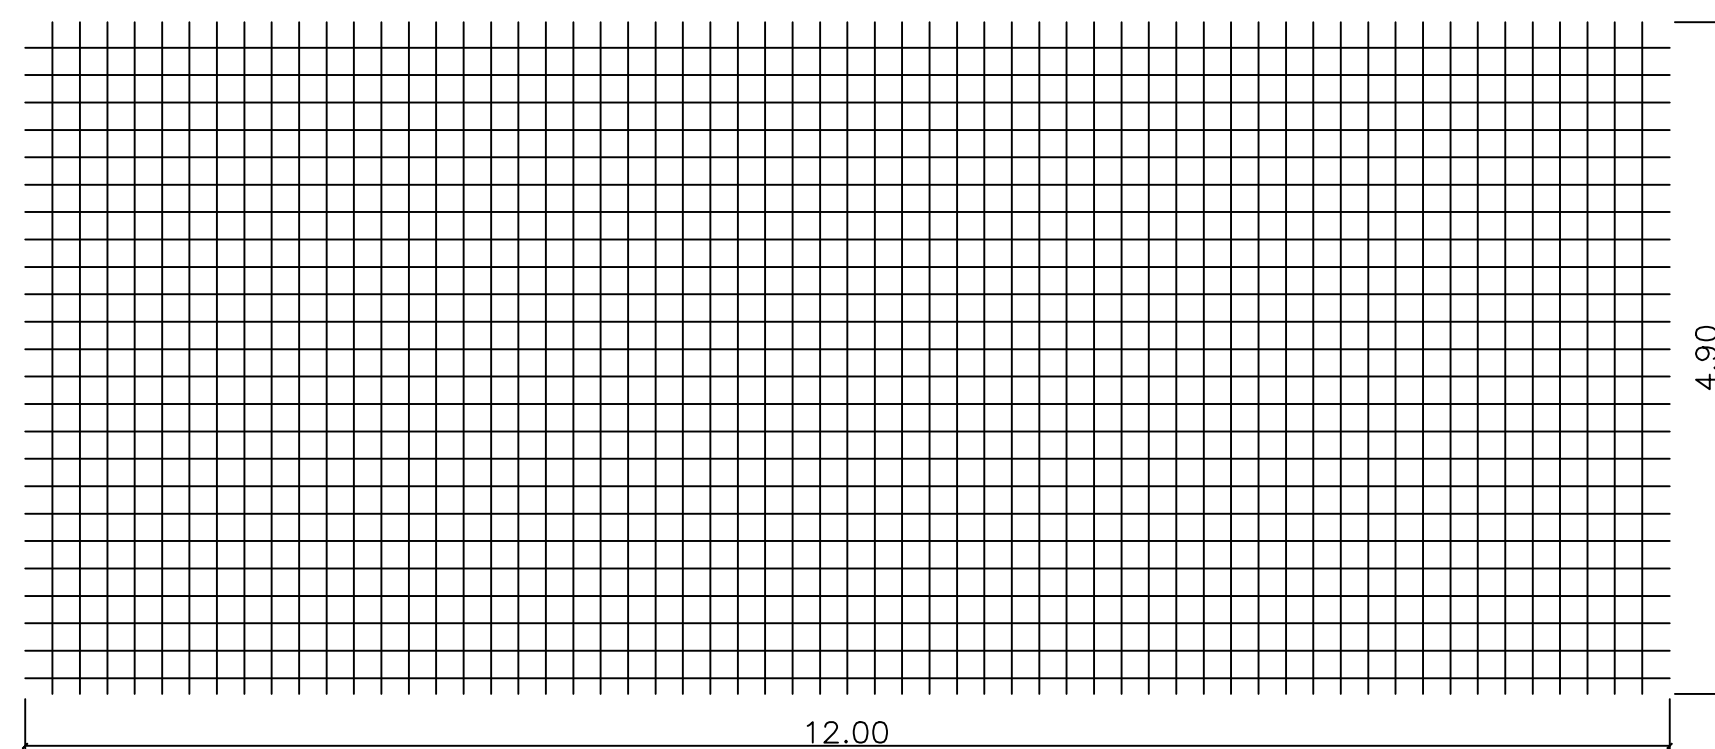

ARMAÇÃO INFERIOR DA LAJE
TELA Q396 Ø7.1 C.10 X10
92,3 kg/ud
3 UNIDADES

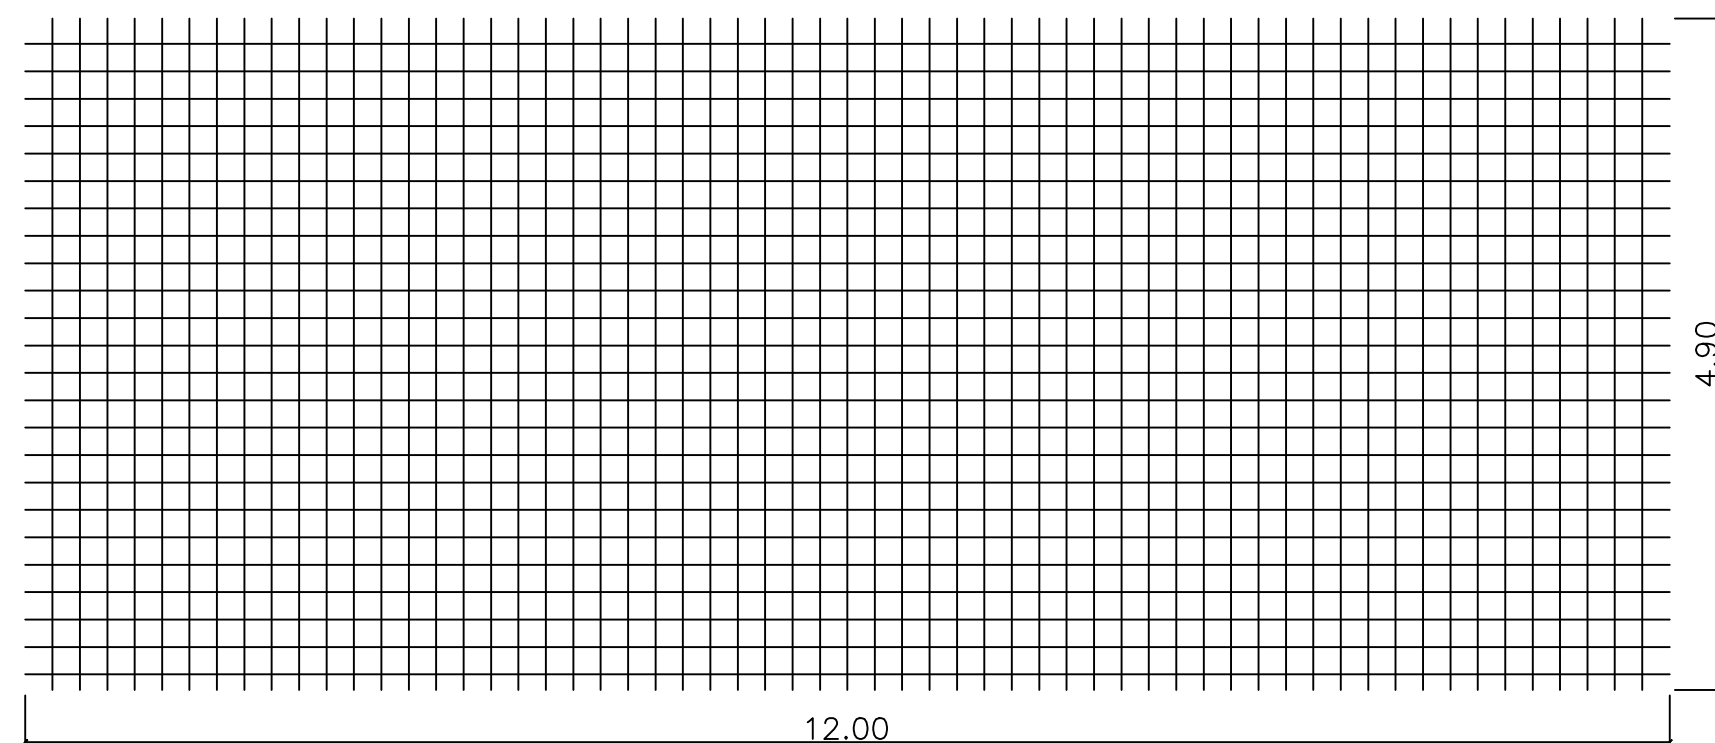

ARMAÇÃO SUPERIOR DA LAJE
TELA Q196 Ø5 C.10 X10
45,71 kg/ud
3 UNIDADES

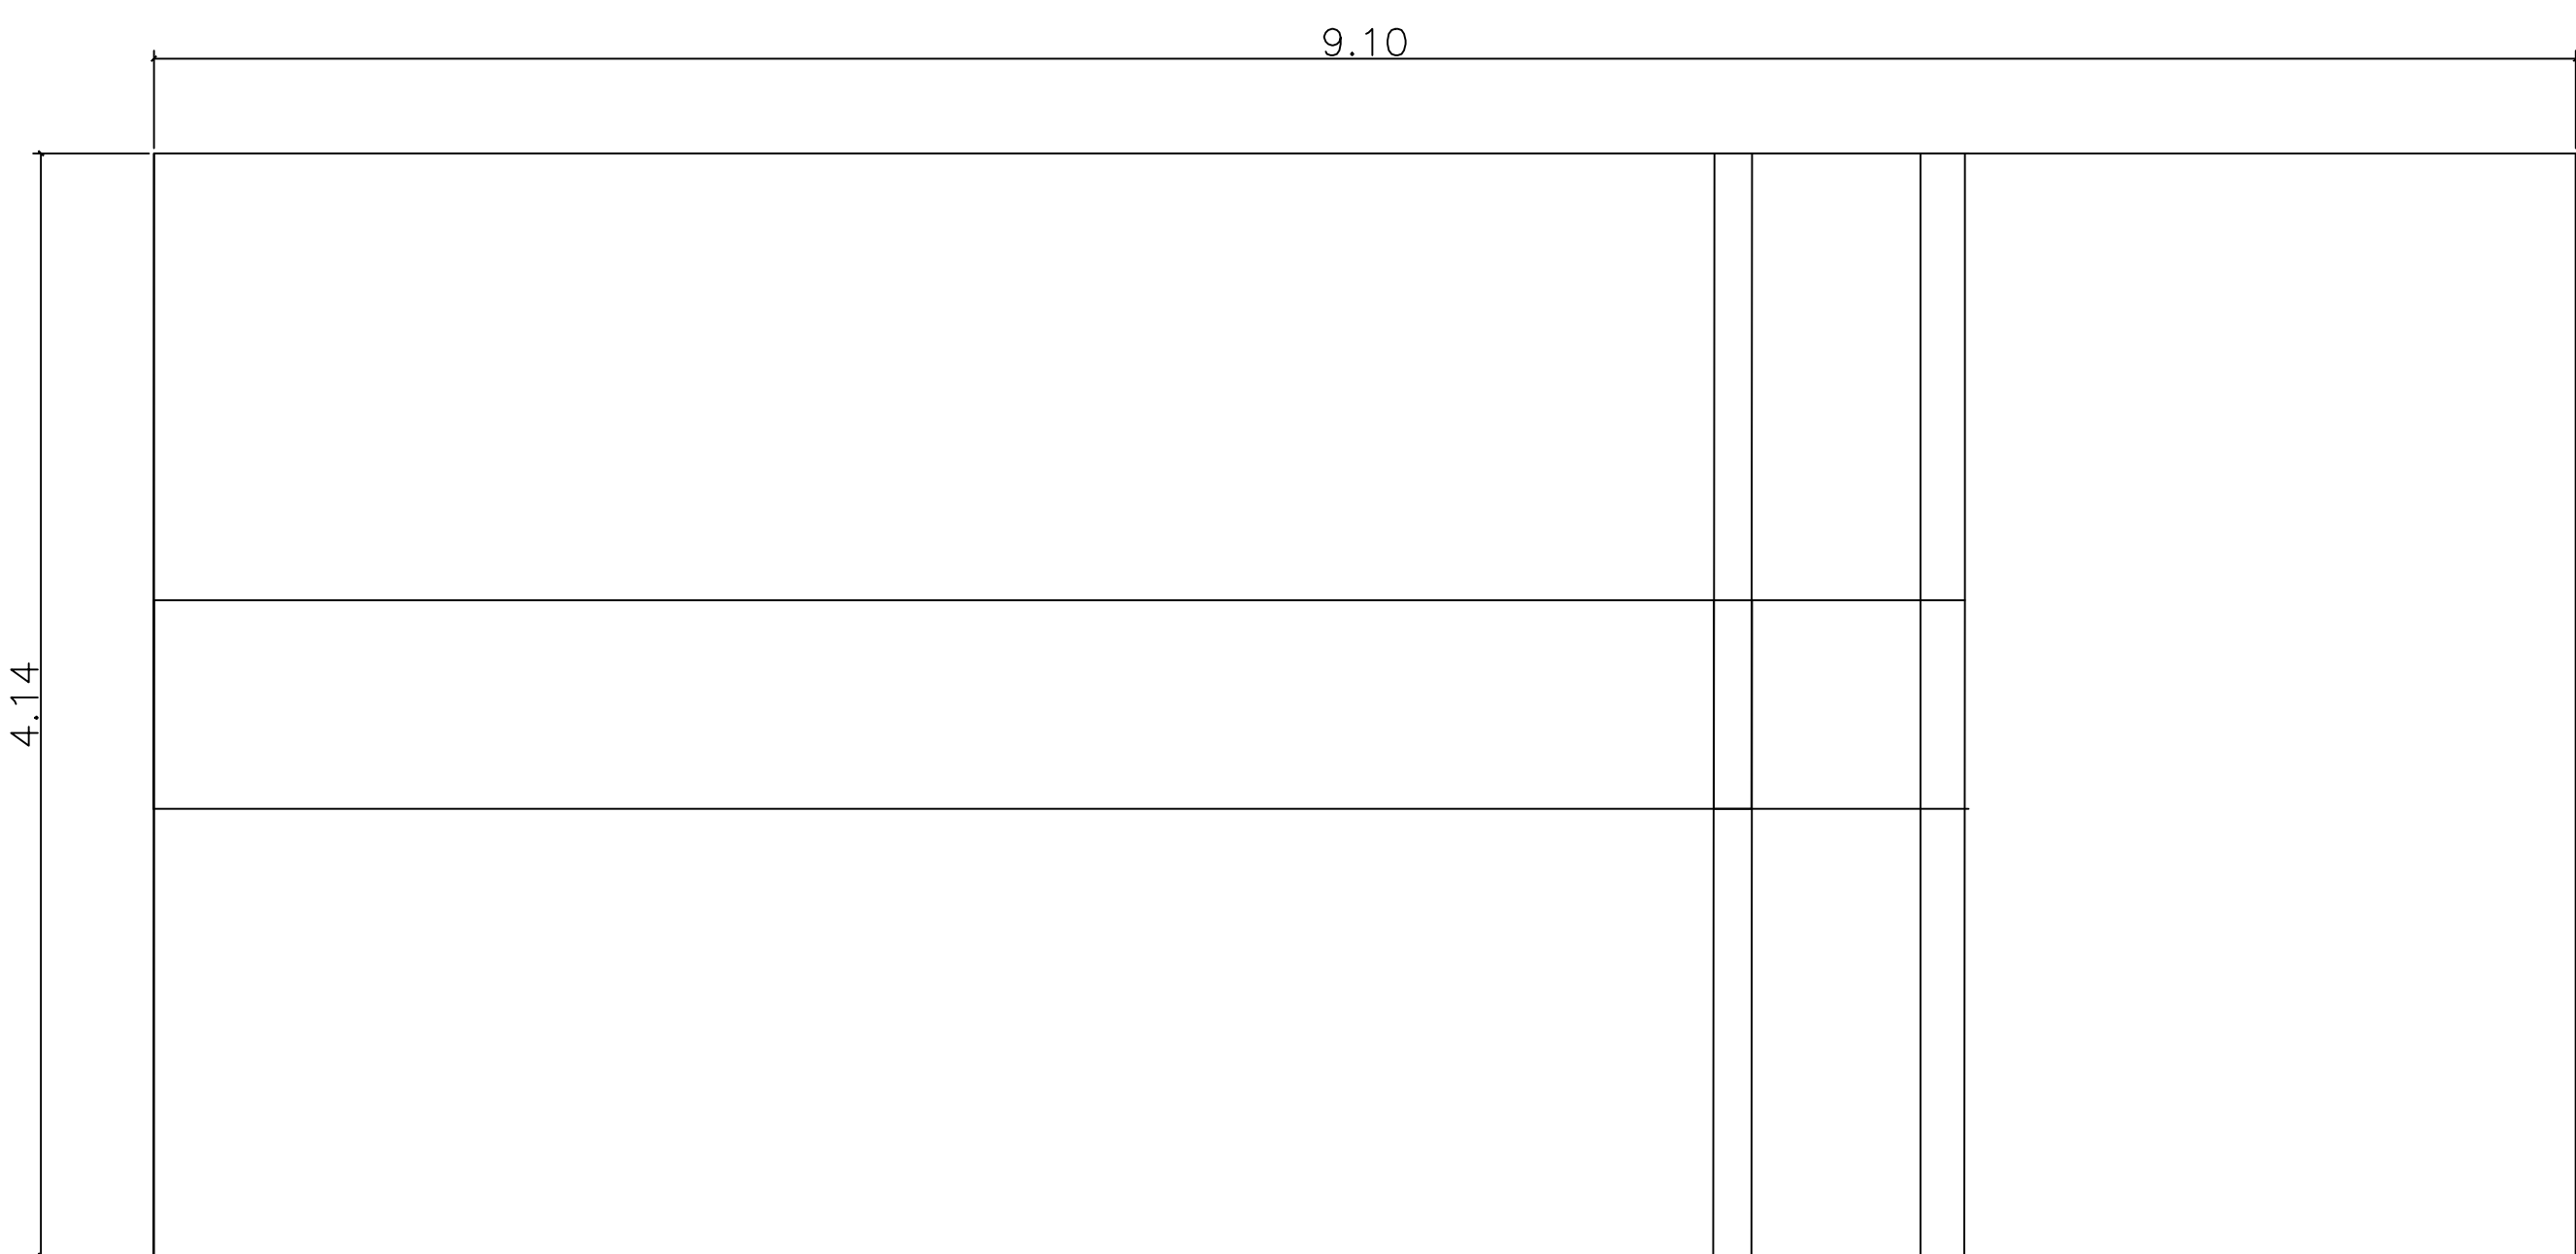

DISPOR 2 TELAS NO SENTIDO DO COMPRIMENTO DA LAJE COMEÇANDO DO MEIO PARA O PORTÃO DA CÂMARA E 1 NO SENTIDO TRANSVERSAL QUE SERÁ CORTADA PARA PREENCHER OS ESPAÇOS RESTANTES. ESTE PROCEDIMENTO SERÁ FEITO PARA A TELA SUPERIOR E INFERIOR.

PLANTA BAIXA – ARMAÇÃO DA LAJE PASSEIO FRONTAL AREA DE ACESSO DE VEÍCULOS
Escala: 1: 25

REVISÃO				
REV.	DESCRIÇÃO	DATA	POR	APR.
0	EMIÇÃO INICIAL	18/11/21	AFM	AFM

DOCUMENTOS DE REFERÊNCIA :

N	Q	Ø	COMPRIMENTO	
			UNITÁRIO	TOTAL
1	72	10	var.	93,60
2	72	10	1,65	118,80
3	96	10	1,15	110,40
4		10	corrido	48,90
5	5		corrido	100,20
6	25	10	var.	12,50
7	25	10	1,65	41,25
8	25	8	var.	12,50
9	25	8	1,65	41,25
10	50	10	var.	55,50
11		10	corrido	49,10
12		5	corrido	70,36
13	48	8	var.	62,88
14	48	8	var.	43,68
15		8	corrido	49,10
16		5	corrido	20,27
17	46	6	var.	33,35
18	46	6	0,81	4,86
19		6	corrido	49,10
20		5	corrido	10,16

Ø	PESO	
	COMP.	TOTAL
5	201,09	30
6	87,31	21
8	209,41	82
10	530,05	328
PESO TOTAL : 461 KG		

NOTAS :



CÂMARA MUNICIPAL DE
MUNIZ FREIRE
Rua João Ivo Aguiar - 202 - Centro - MF - ES - CEP 29380-000

PROJETAÇÃO AFM	DESENHADO AFM	VERIFICADO AFM	APROVADO AFM	DATA 18/11/21	ESCALA INDICADA
-------------------	------------------	-------------------	-----------------	------------------	--------------------

ANFERMAN - ANTONIO MARCELO AUTOR DO PROJETO EST. - I CREA RJ 20959 - D VISTO ES TEL (27) 9869 2704 E-MAIL nome.demarcelo@gmail.com ARQUIVO - 00100000014	PROJETO DE ESTRUTURA DOS PISOS AREA FRONTAL AREA DA RAMPA AREA LAJE TRELIÇADA FORMAS E ARMAÇÃO	DESENHO PREVIU - No. CLIENTE - E11-21 FOLHA 03 DIREITOS AUTORAIS RESERVADOS
---	---	--