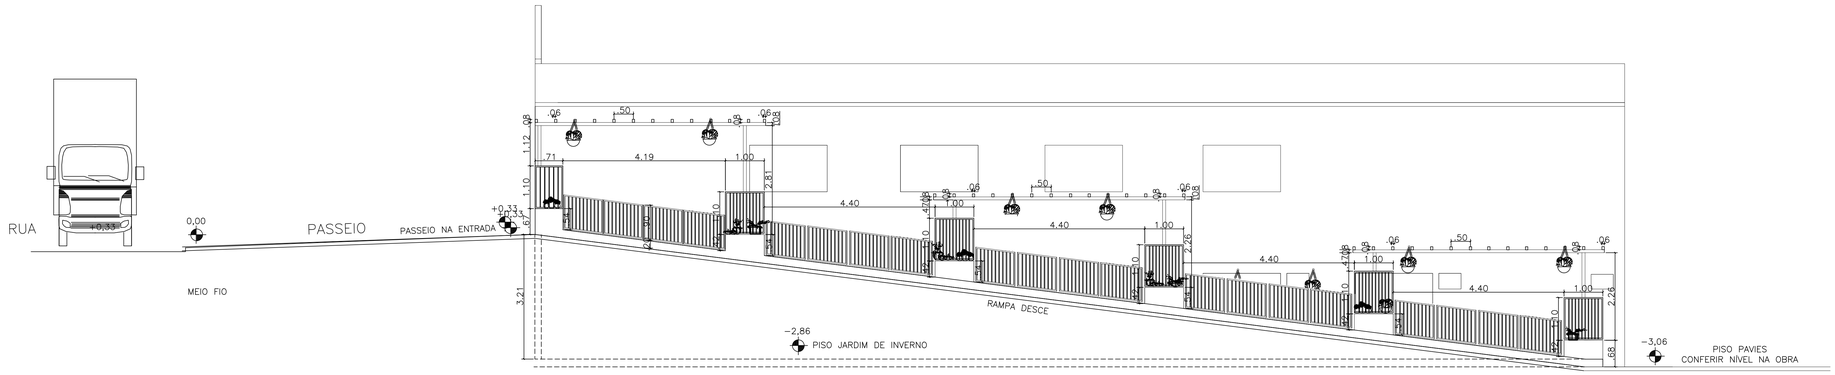

FACHADA LATERAL- GRADES E PÉRGOLAS A CONSTRUIR

ESCALA: 1/50

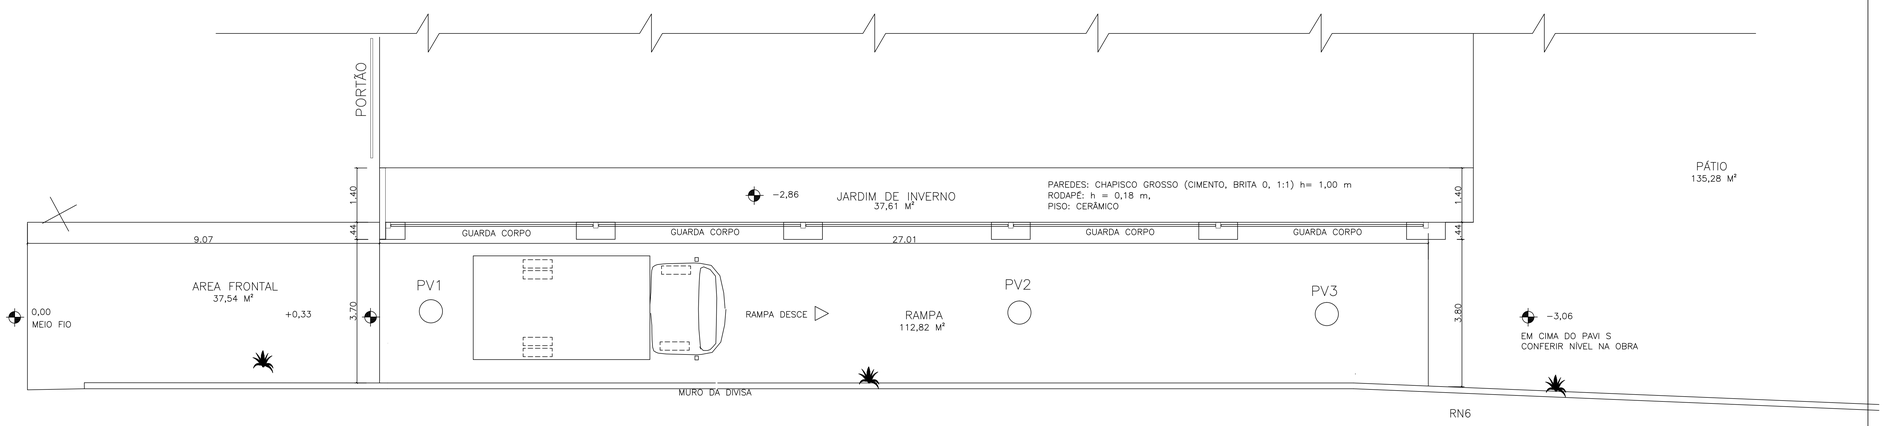

JARDIM DE INVERNO / RAMPA

ESCALA: 1/50

REVISÃO

REV.	DESCRIÇÃO	DATA	POR	APR.
0	EMISSÃO INICIAL	18/11/21	AFM	AFM

DOCUMENTOS DE REFERÊNCIA :

NOTAS :

ANTONIO FERNANDES MAMEDE:21857423704

Assinado de forma digital por ANTONIO FERNANDES MAMEDE:21857423704
Dados: 2021.11.30 16:22:19 -03'00'

CÂMARA MUNCIPAL DE MUNIZ FREIRE
Rua João Ivo Aguilar - 202 - Centro - MF - ES - CEP 29380-000

PROJETADO	DESENHADO	VERIFICADO	APROVADO	DATA	ESCALA
AFM	AFM	AFM	AFM	18/11/21	INDICADA

ANFERMAM - ANTONIO MAMEDE
AUTOR DO PROJETO EST. :
CREA RJ 20.959 - D
VISTO ES
TEL (27) 98169 2704
E-MAIL
mamede.maranata@gmail.com
ARQUIVO: autocad2014

PROJETO DE ARQUITETURA ÁREAS EXTERNAS

PLANTA BAIXA
JARDIM INVERNO - RAMPA
DETALHES TELHADO

DESENHO PREVIO : REV.

No. CLIENTE : A11-21

FOLHA 01

DIREITOS AUTORAIS RESERVADOS