PLANTA BAIXA - PANOS DE PISO DE CONCRETO COM ACABAMENTOO VASSOURADO

ESCALA: 1/50

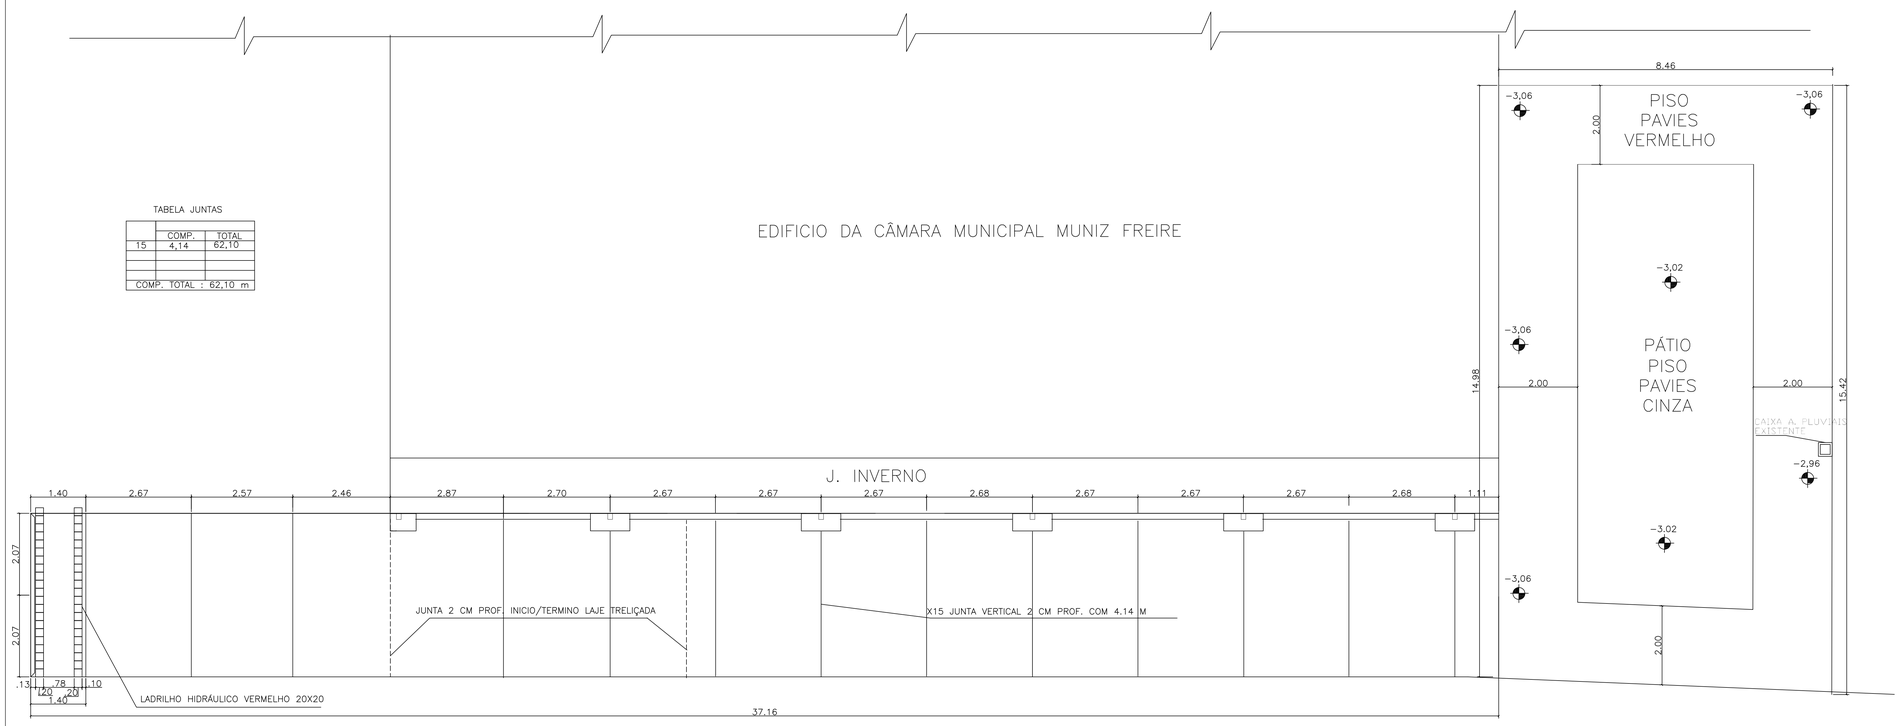

TABELA JUNTAS

	COMP.	TOTAL
15	4,14	62,10
COMP. TOTAL : 62,10 m		

PLANTA BAIXA - DETALHES DO PAVIMENTO DO PÁTIO

ESCALA: 1/50

REVISÃO

REV.	DESCRIÇÃO	DATA	POR	APR.
0	EMISSÃO INICIAL	18/11/21	AFM	AFM

DOCUMENTOS DE REFERÊNCIA :

NOTAS :

ANTONIO FERNANDES MAMEDE:21857423704

Assinado de forma digital por ANTONIO FERNANDES MAMEDE:21857423704
Dados: 2021.11.30 16:23:08 -03'00'

CÂMARA MUNCIPAL DE MUNIZ FREIRE
Rua João Ivo Aguilar - 202 - Centro - MF - ES - CEP 29380-000

PROJETADO	DESENHADO	VERIFICADO	APROVADO	DATA	ESCALA
AFM	AFM	AFM	AFM	18/11/21	INDICADA

ANFERMAM - ANTONIO MAMEDE
AUTOR DO PROJETO EST. :
CREA RJ 25959 - D
VISTO ES
TEL (27) 98169 2704
E-MAIL
mamede.marcnata@gmail.com
ARQUIVO autocad2014

PROJETO DE ARQUITETURA ÁREAS EXTERNAS

PLANTA BAIXA
JUNTAS NO CONCRETO
PATIO-DETALHES PAVIMENTO

DESENHO PREVIO : | REV.

No. CLIENTE :

A11-21 | FOLHA 02

DIREITOS AUTORAIS RESERVADOS